



LEGENDA POVRŠINA



LEGENDA POVRŠINA STANOVA

oznaka	tip stana	površina
S16	JEDNOSOBAN	49,42
S17	JEDNOSOBAN	49,73
S18	JEDNOSOBAN	49,73
S19	JEDNOSOBAN	51,14
S20	JEDNOSOBAN	48,83
S21	JEDNOSOBAN	45,41
*	UKUPNA POVRŠINA	294,26

LEGENDA ZAJEDNIČKIH PROSTORIJA


oznaka	prostorija	površina
01	HODNIK	22,20
02	STEPENIŠTE	5,14
*	UKUPNA POVRŠINA	27,34

BRUTO I NETO POVRŠINA SPRATA

		površina
*	BRUTO POVRŠINA	378,44
*	NETO POVRŠINA	321,60

TIPOVI STANOVA NA ETAŽI

	tip stana	količina
*	JEDNOSOBAN	6

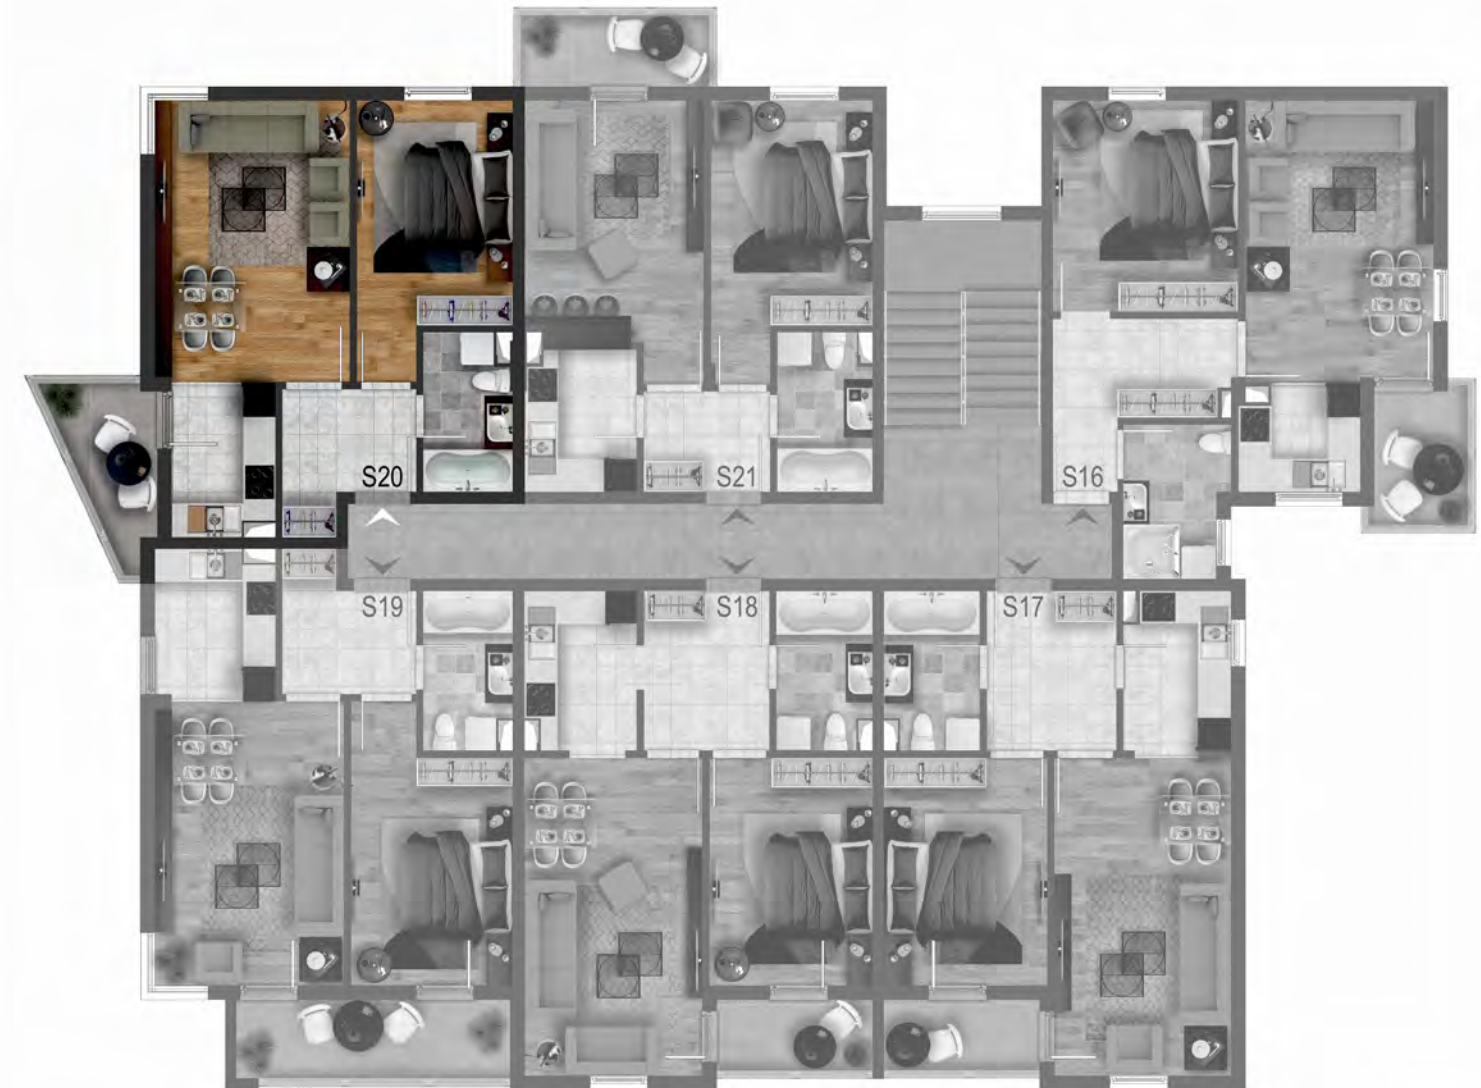

LEGENDA POVRŠINA

S20_JEDNOSOBAN STAN



br.	PROSTORIJA	površina (m ²)
01	DNEVNI BORAVAK SA TRPEZARIJOM	17,36 m ²
02	SPAVAĆA SOBA	12,17 m ²
03	KUHINJA	5,12 m ²
04	KUPATILO	4,33 m ²
05	HODNIK	5,18 m ²
06	TERASA	4,67 m ²
#	UKUPNO	48,83 m²